



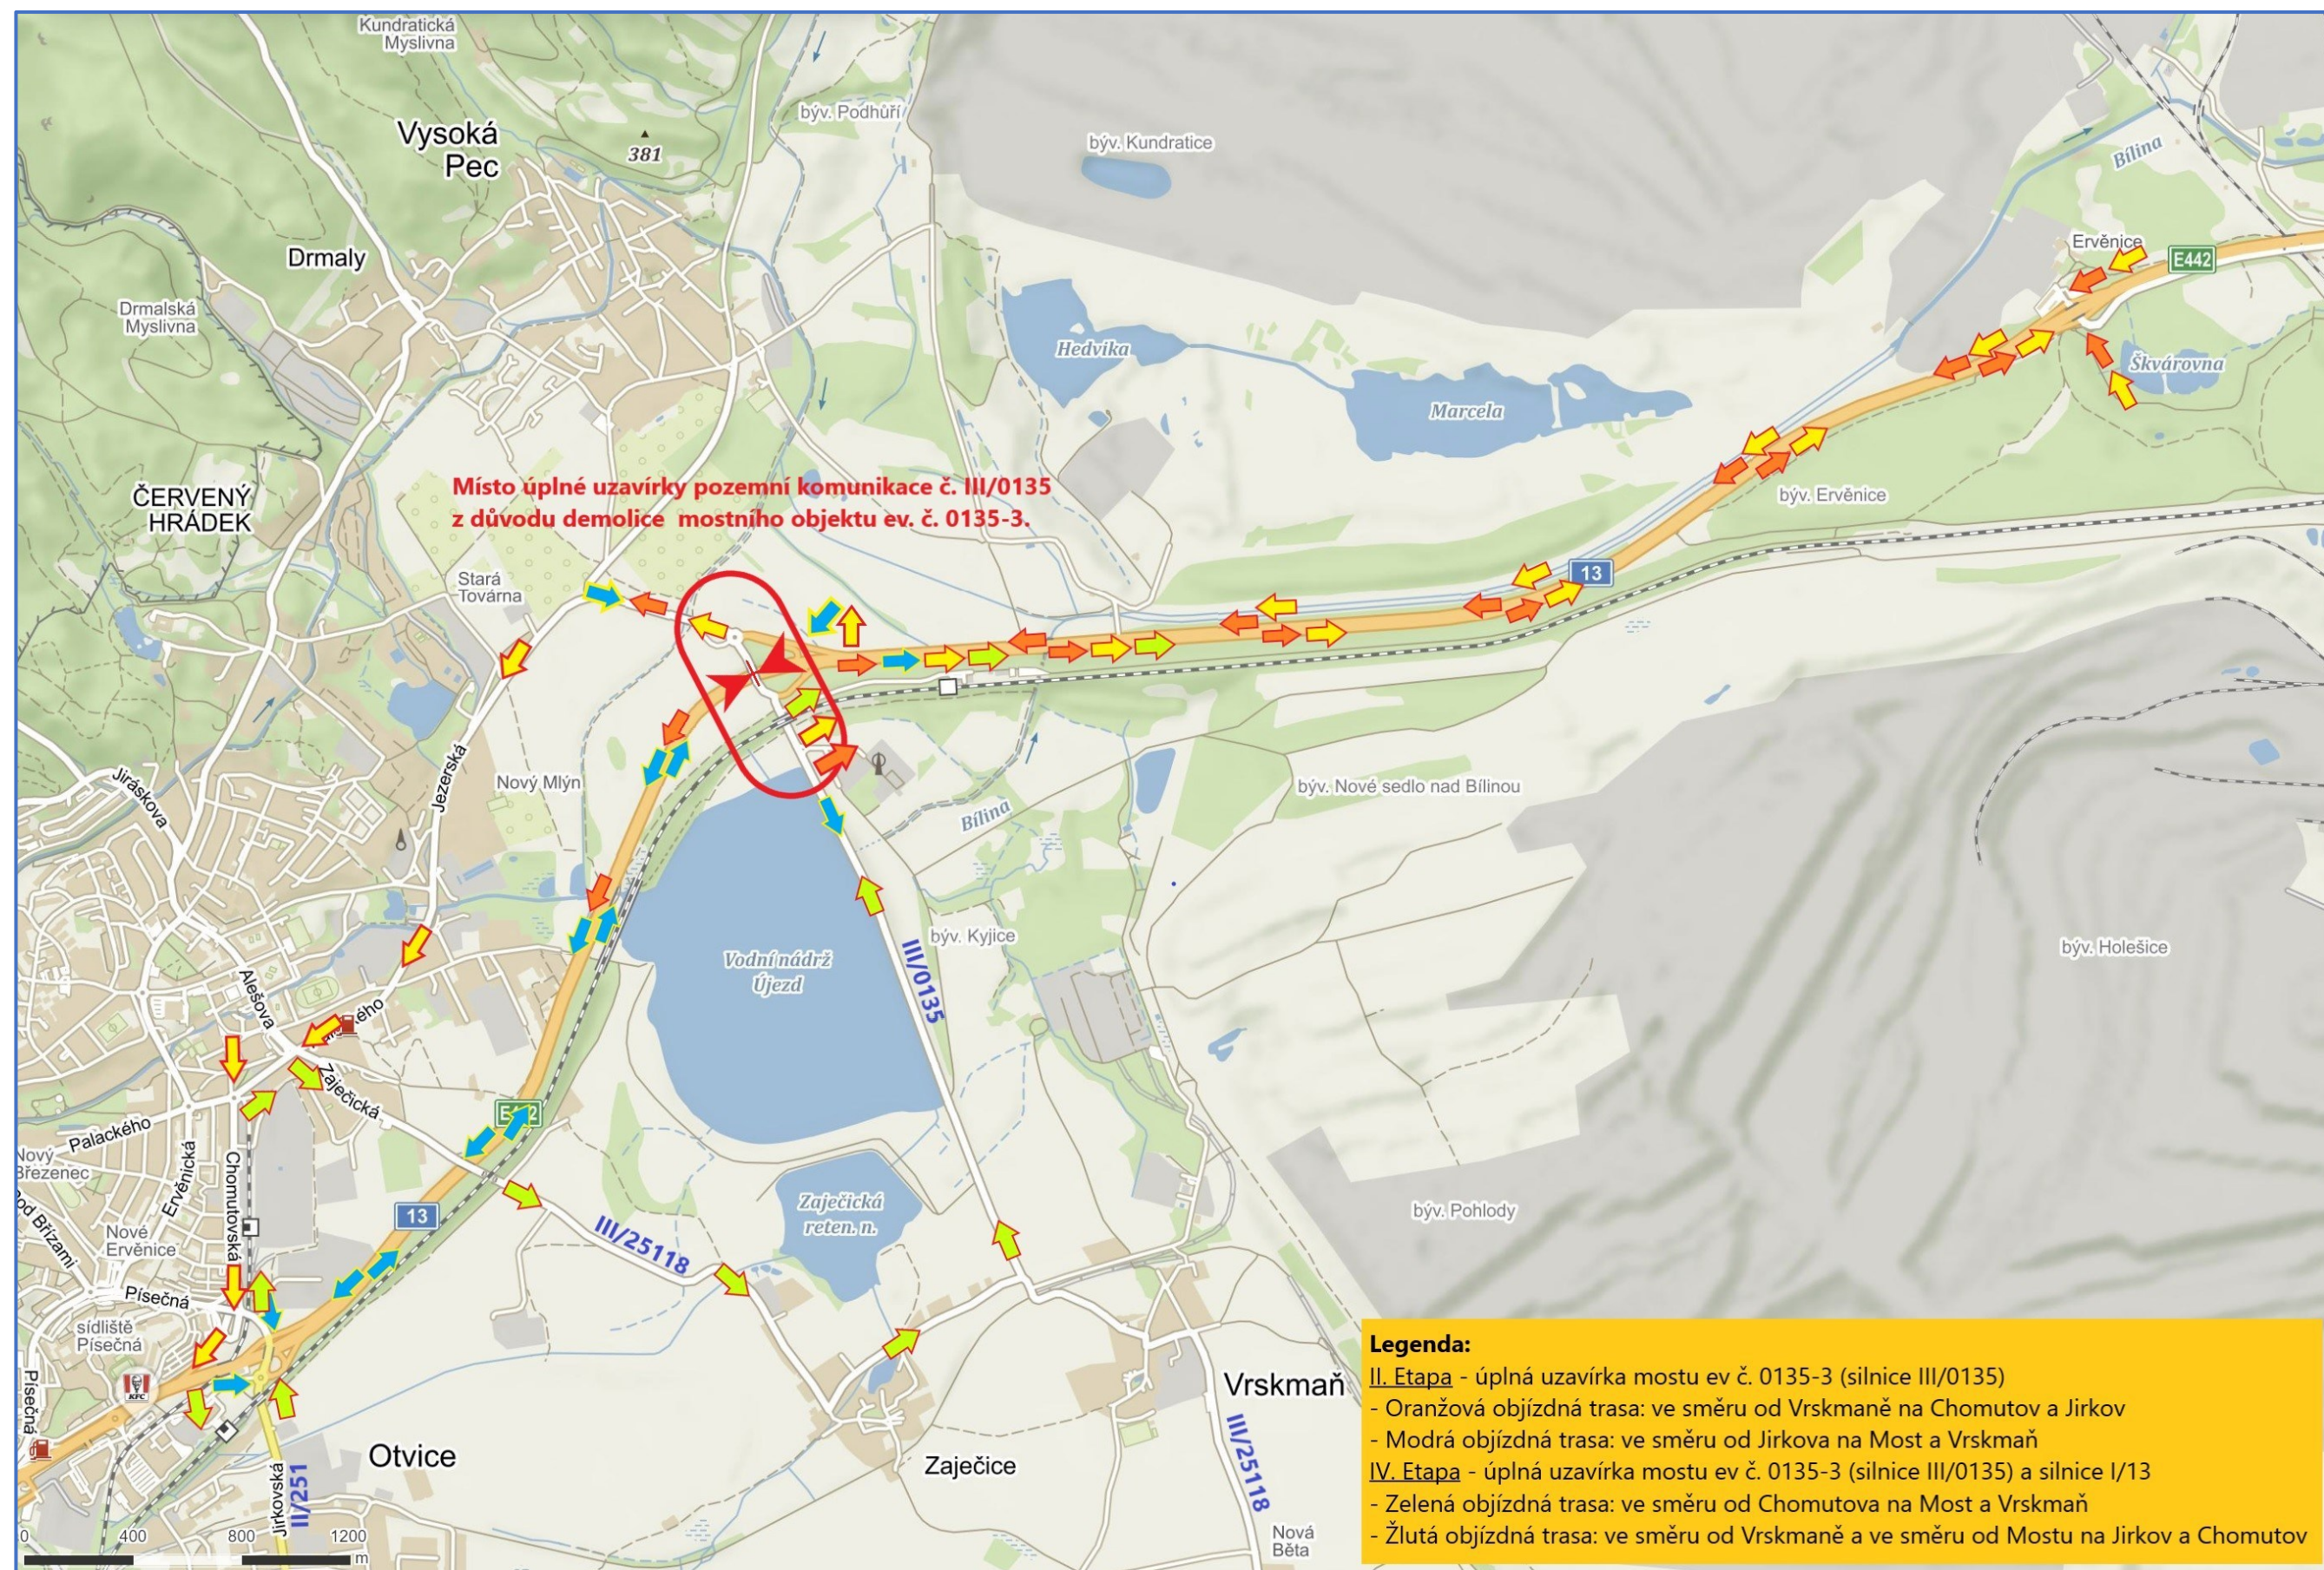


Stavba: Rekonstrukce mostních objektů Želence, Kyjice a Nová Ves v Horách 2. část - Rekonstrukce mostu 0135-3 u Kyjic	Výkres: Dopravně inženýrské opatření - Přehledná situace a situace objízdných tras	Vypracoval: Ing. Tomáš Chrtěk
Investor: : Ústecký kraj, v zastoupení Správa a údržba silnic ÚK	Termín realizace: 11/2022 – 30.06.2023	Zhotovitel DIO: Art Inside s.r.o., Palackého 4278, 430 01 Chomutov IČO: 272 69 434
Zhotovitel stavebních prací: HOBST a.s., Soběšínská 2702, 190 16 Praha 9, IČO: 480 33 251	Termín vypracování DIO: 10/2022	
	Číslo zakázky: 55140/10/22/HOBST	

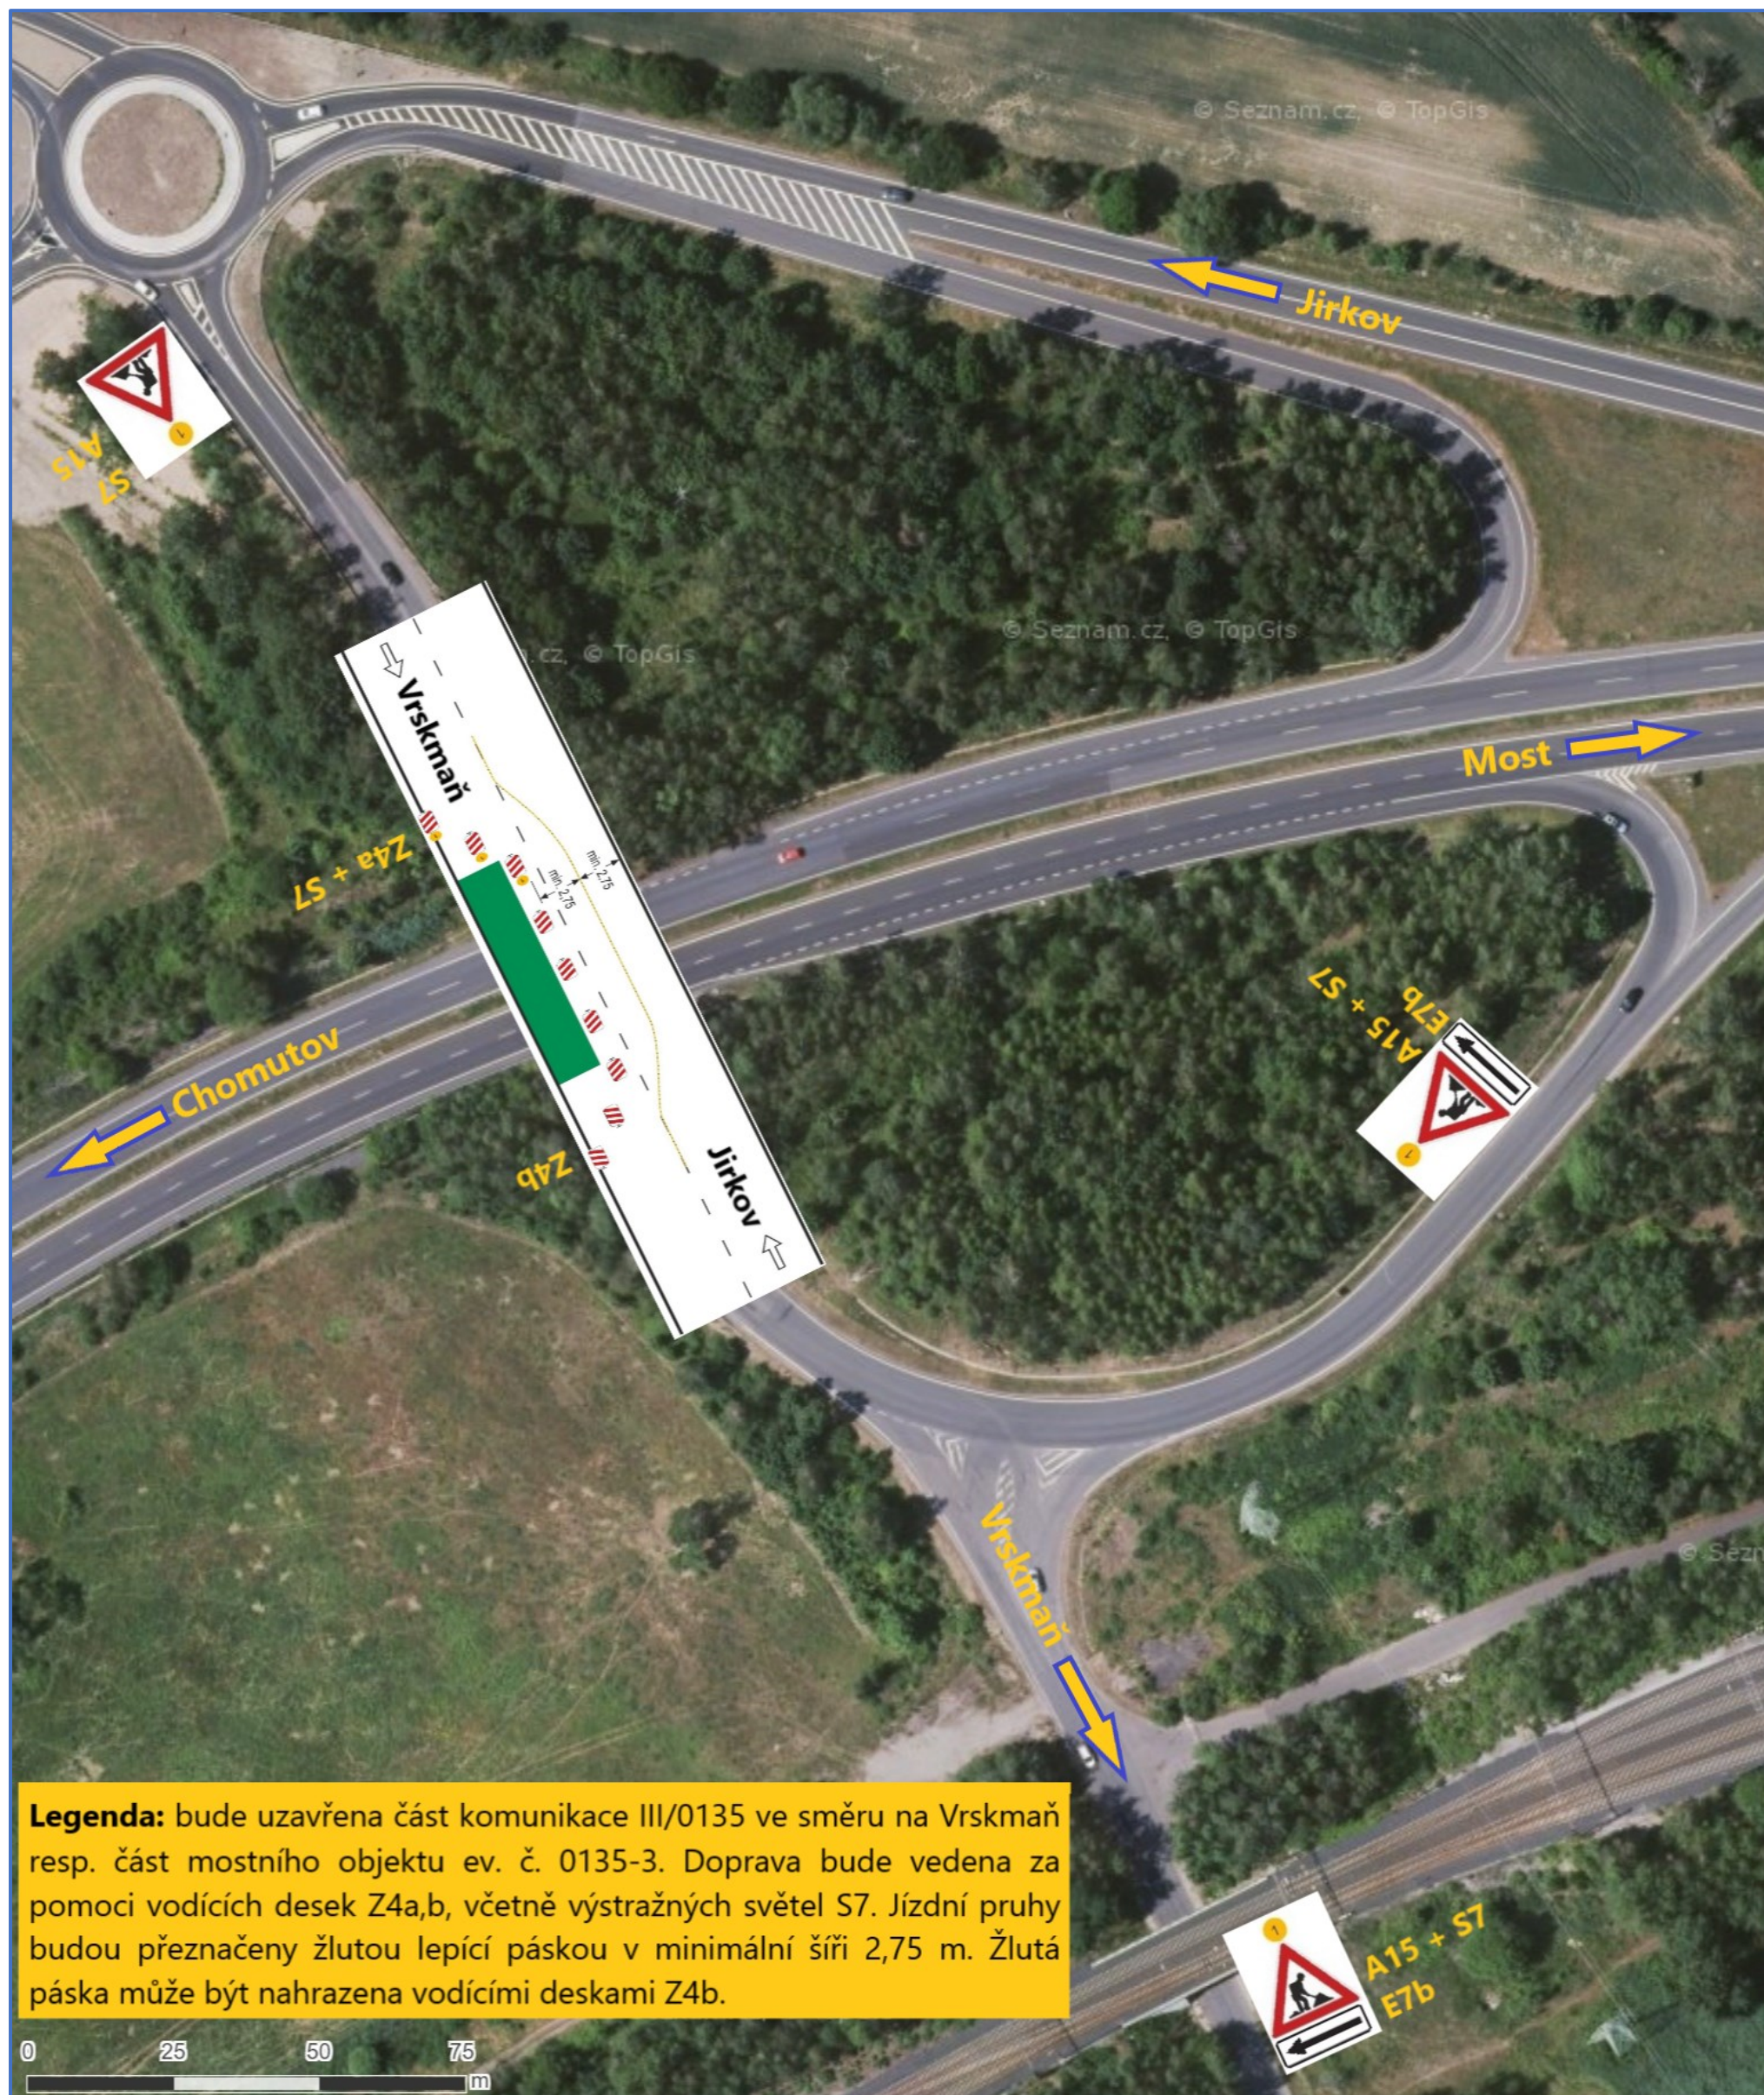


Termín: I. Etapa (vodovod) v termínu od data povolení do 30.11.2022.

Stavba: Rekonstrukce mostních objektů Želenice, Kyjice a Nová Ves v Horách - 2. část - Rekonstrukce mostu 0135-3 u Kyjic	Výkres: Dopravně inženýrské opatření I. Etapa - vodovod	Vypracoval: Ing. Tomáš Chrték
Investor: : Ústecký kraj, v zastoupení Správa a údržba silnic ÚK	Termín realizace: 11/2022 – 30.11.2022	Zhotovitel DIO: Art Inside s.r.o., Palackého 4278, 430 01 Chomutov IČO: 272 69 434
Zhotovitel stavebních prací: HOBST a.s., Soběšinská 2702, 190 16 Praha 9, IČO: 480 33 251	Termín vypracování DIO: 10/2022	
	Číslo zakázky: 55140/10/22/HOBST	

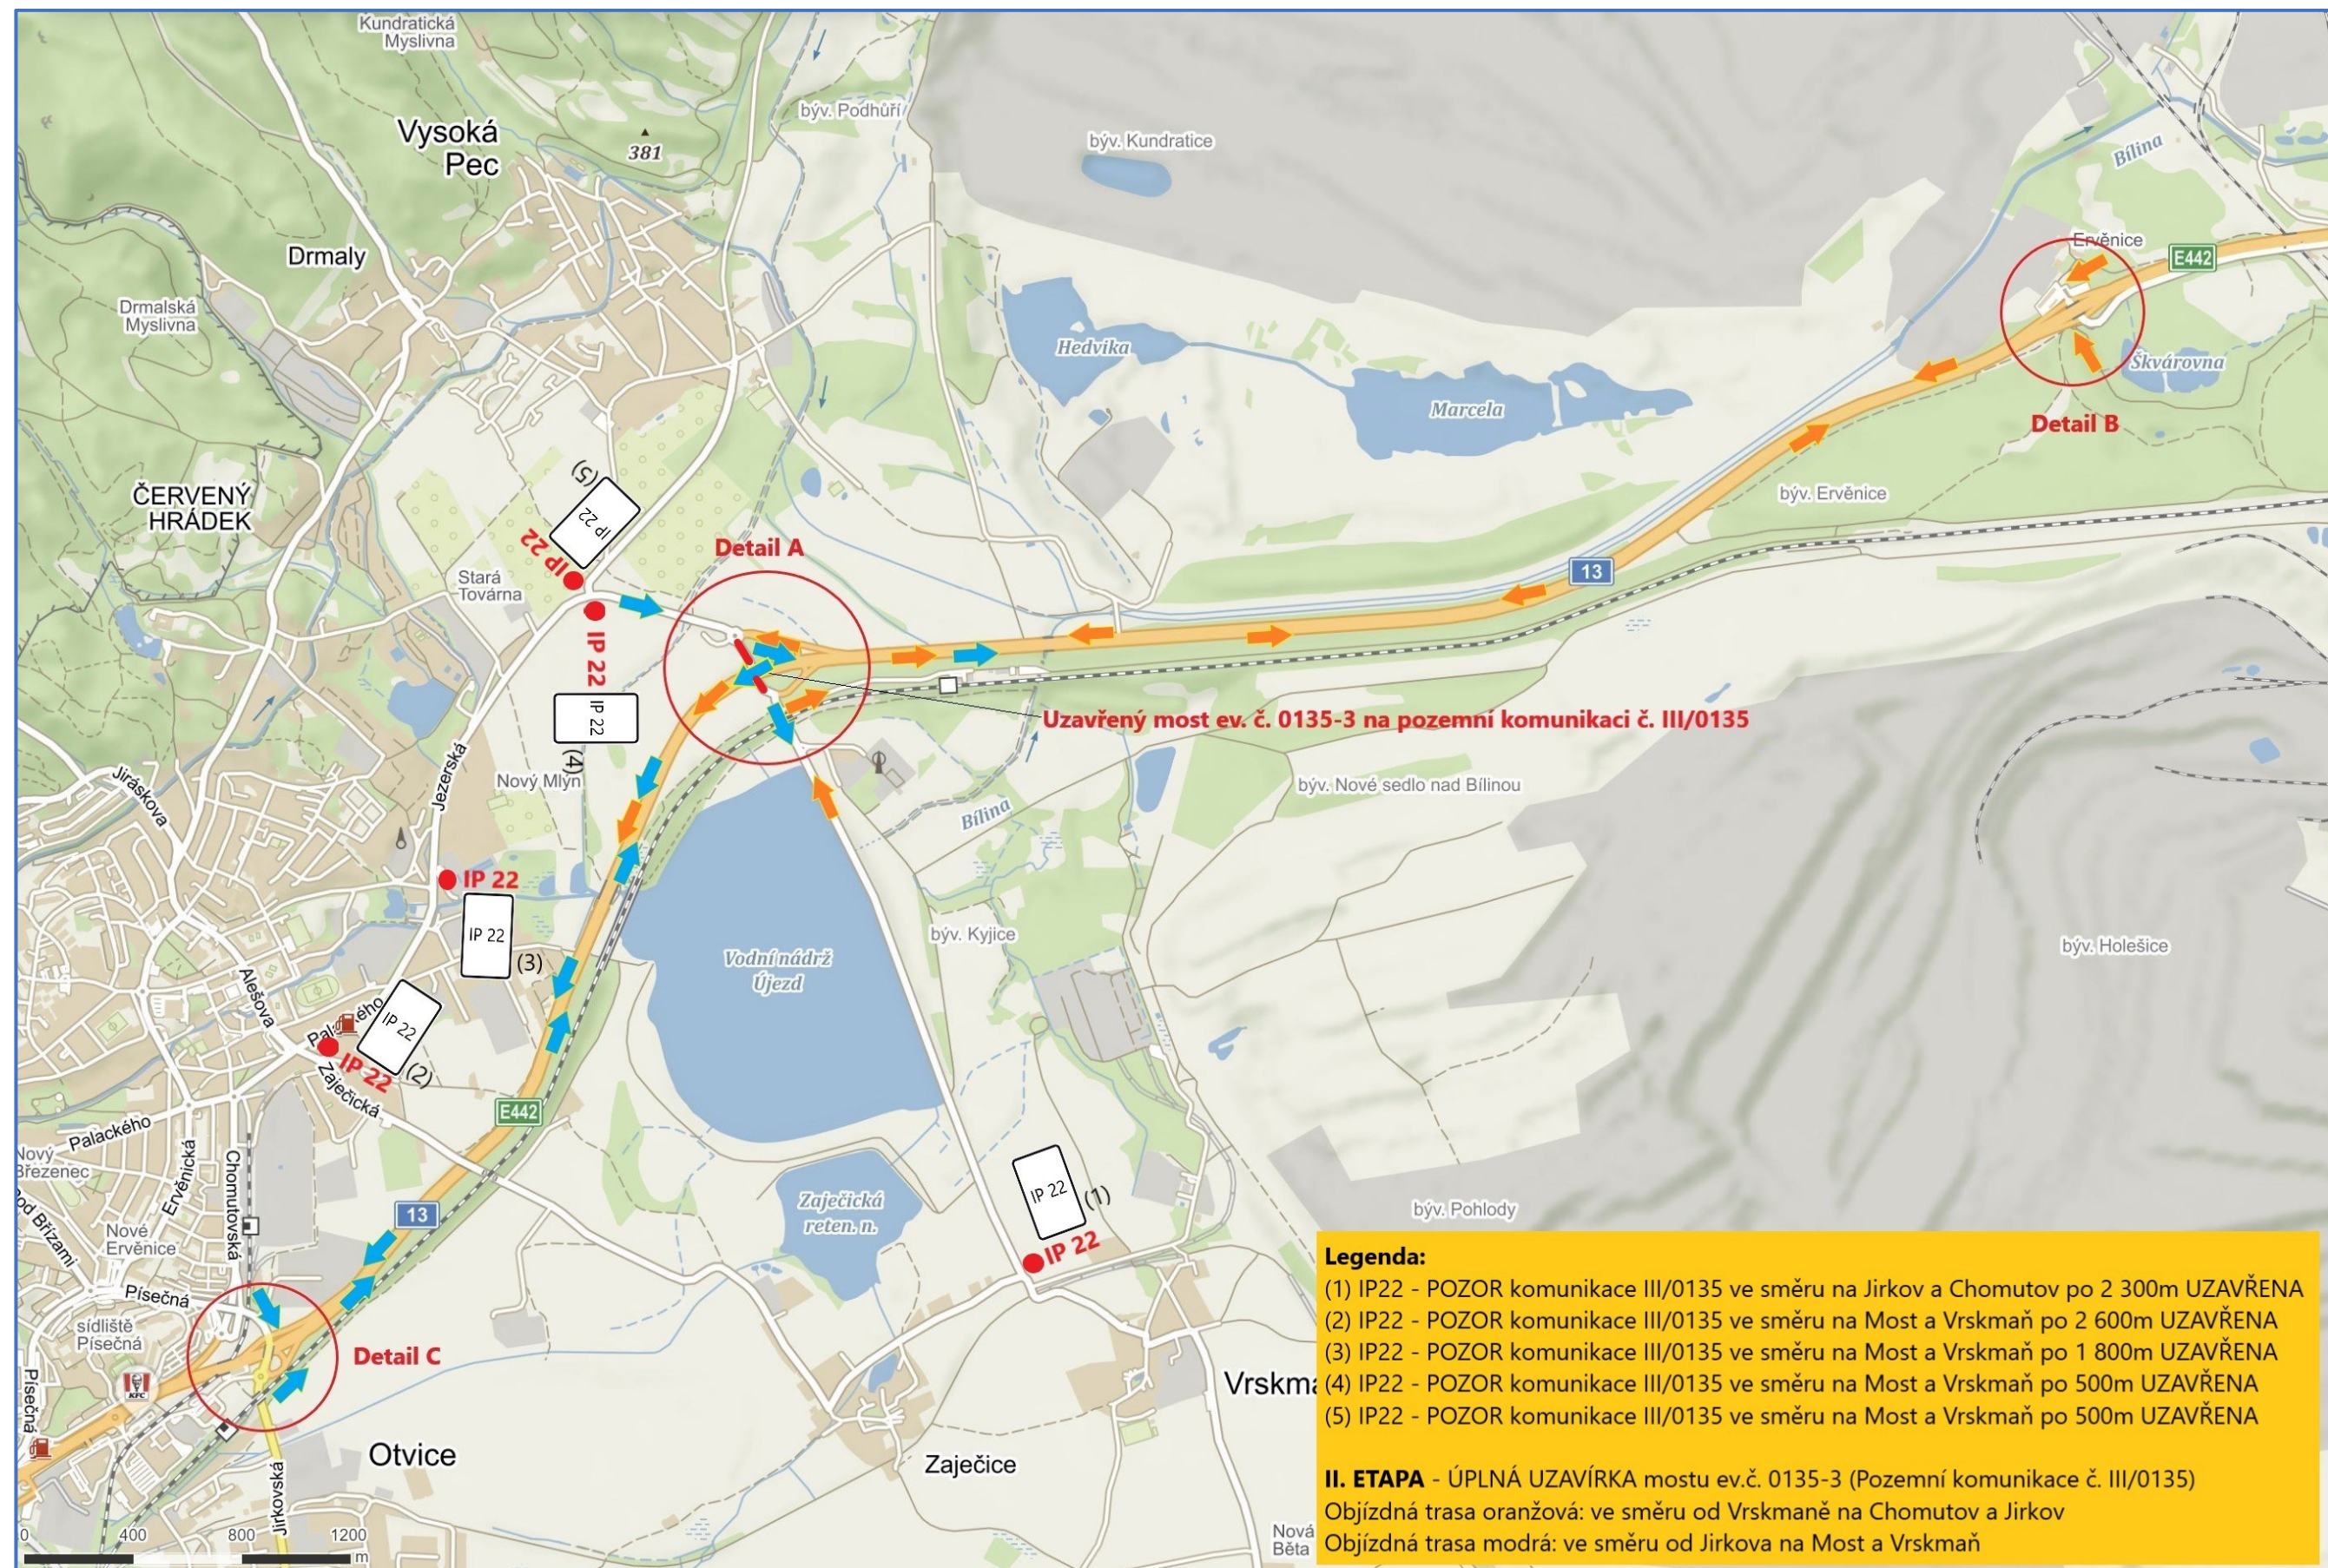

Stavba: Rekonstrukce mostních objektů Želence, Kyjice a Nová Ves v Horách 2. část - Rekonstrukce mostu 0135-3 u Kyjic	Výkres: Dopravně inženýrské opatření - Přehledná situace II. Etapy Uzavírka mostu ev. č. 0135-3 na pozemní komunikaci č. III/0135	Vypracoval: Ing. Tomáš Chrték
Investor: : Ústecký kraj, v zastoupení Správa a údržba silnic ÚK	Termín realizace: 28.11.2022 – 30.06.2023	Zhotovitel DIO: Art Inside s.r.o., Palackého 4278, 430 01 Chomutov IČO: 272 69 434
Zhotovitel stavebních prací: HOBST a.s., Soběšínská 2702, 190 16 Praha 9, IČO: 480 33 251	Termín vypracování DIO: 10/2022	
	Číslo zakázky: 55140/10/22/HOBST	

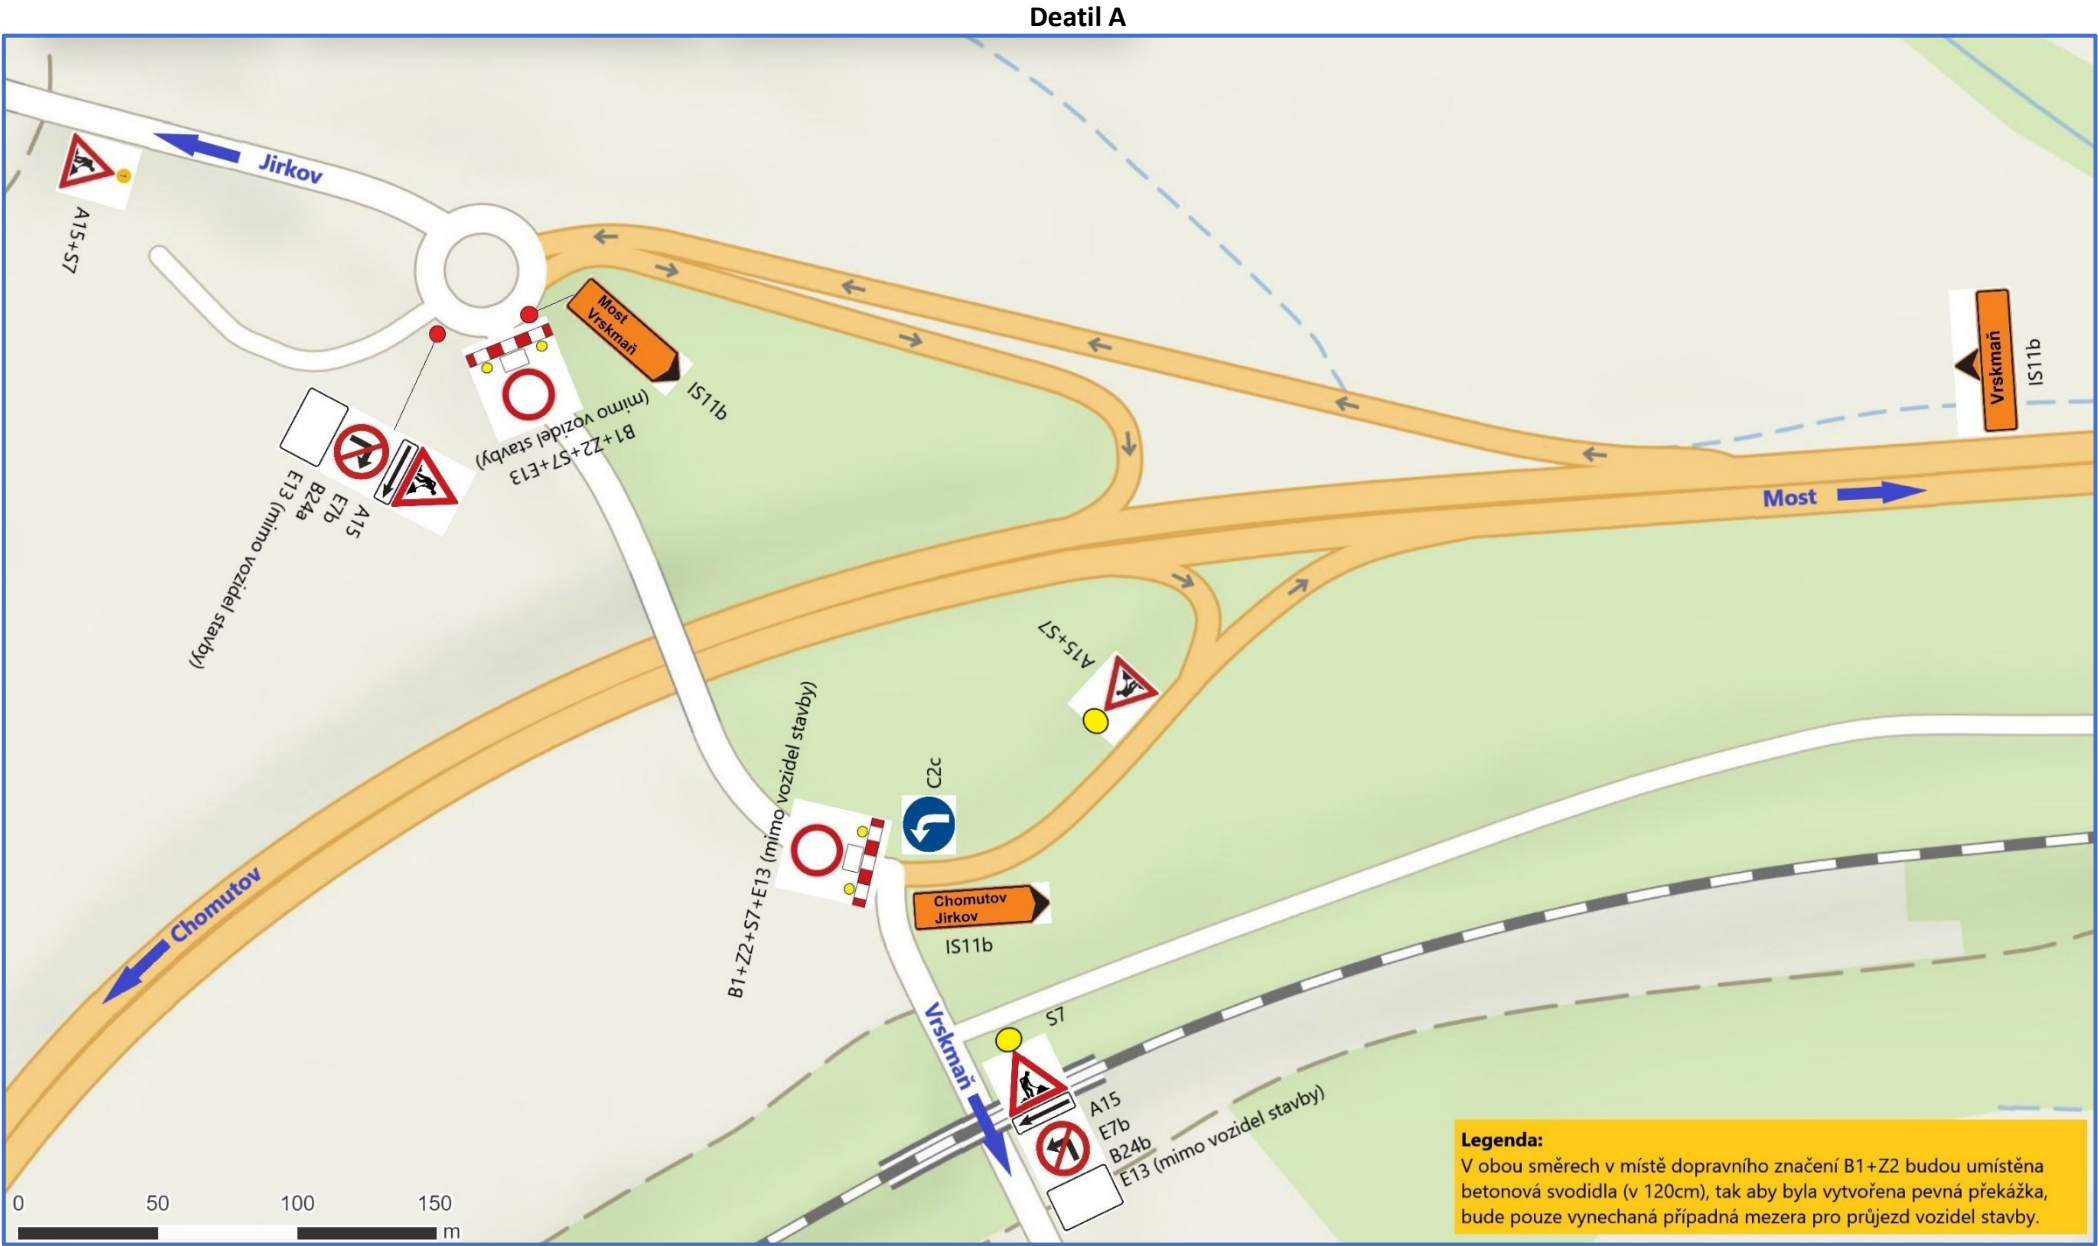

Poznámka: Termín: II. Etapa (uzavírka mostu a jeho následná demolice) v termínu od data povolení do 28.11.2022 do 30.06.2023
Stávající dopravní značení, které bude v rozporu s přechodnou úpravou provozu, zejména řady IS (směrové ukazatele), bude zneplatněno přeškrtnutím


Stavba: Rekonstrukce mostních objektů Želenice, Kyjice a Nová Ves v Horách - 2. část - Rekonstrukce mostu 0135-3 u Kyjic	Výkres: Dopravně inženýrské opatření - II. Etapa Uzavírka mostu ev č. 0135-3 na PK č. III/0135	Vypracoval: Ing. Tomáš Chrtěk
Investor: : Ústecký kraj, v zastoupení Správa a údržba silnic ÚK	Termín realizace: 28.11.2022 – 30.06.2023	Zhotovitel DIO: Art Inside s.r.o., Palackého 4278, 430 01 Chomutov IČO: 272 69 434
Zhotovitel stavebních prací: HOBST a.s., Soběšinská 2702, 190 16 Praha 9, IČO: 480 33 251	Termín vypracování DIO: 10/2022	
	Číslo zakázky: 55140/10/22/HOBST	



Poznámka: Termín: II. Etapa (uzavírka mostu a jeho následná demolice) v termínu od data povolení do 28.11.2022 do 30.06.2023

Stávající dopravní značení, které bude v rozporu s přechodnou úpravou provozu, zejména řady IS (směrové ukazatele), bude zneplatněno přeškrtnutím

Stavba: Rekonstrukce mostních objektů Želenice, Kyjice a Nová Ves v Horách - 2. část - Rekonstrukce mostu 0135-3 u Kyjic	Výkres: Dopravně inženýrské opatření II. Etapa Uzavírka mostu ev č. 0135-3 na PK č. III/0135	Vypracoval: Ing. Tomáš Chrték
Investor: : Ústecký kraj, v zastoupení Správa a údržba silnic ÚK	Termín realizace: 28.11.2022 – 30.06.2023	Zhotovitel DIO: Art Inside s.r.o., Palackého 4278, 430 01 Chomutov IČO: 272 69 434
Zhotovitel stavebních prací: HOBST a.s., Soběšinská 2702, 190 16 Praha 9, IČO: 480 33 251	Termín vypracování DIO: 10/2022	
	Číslo zakázky: 55140/10/22/HOBST	

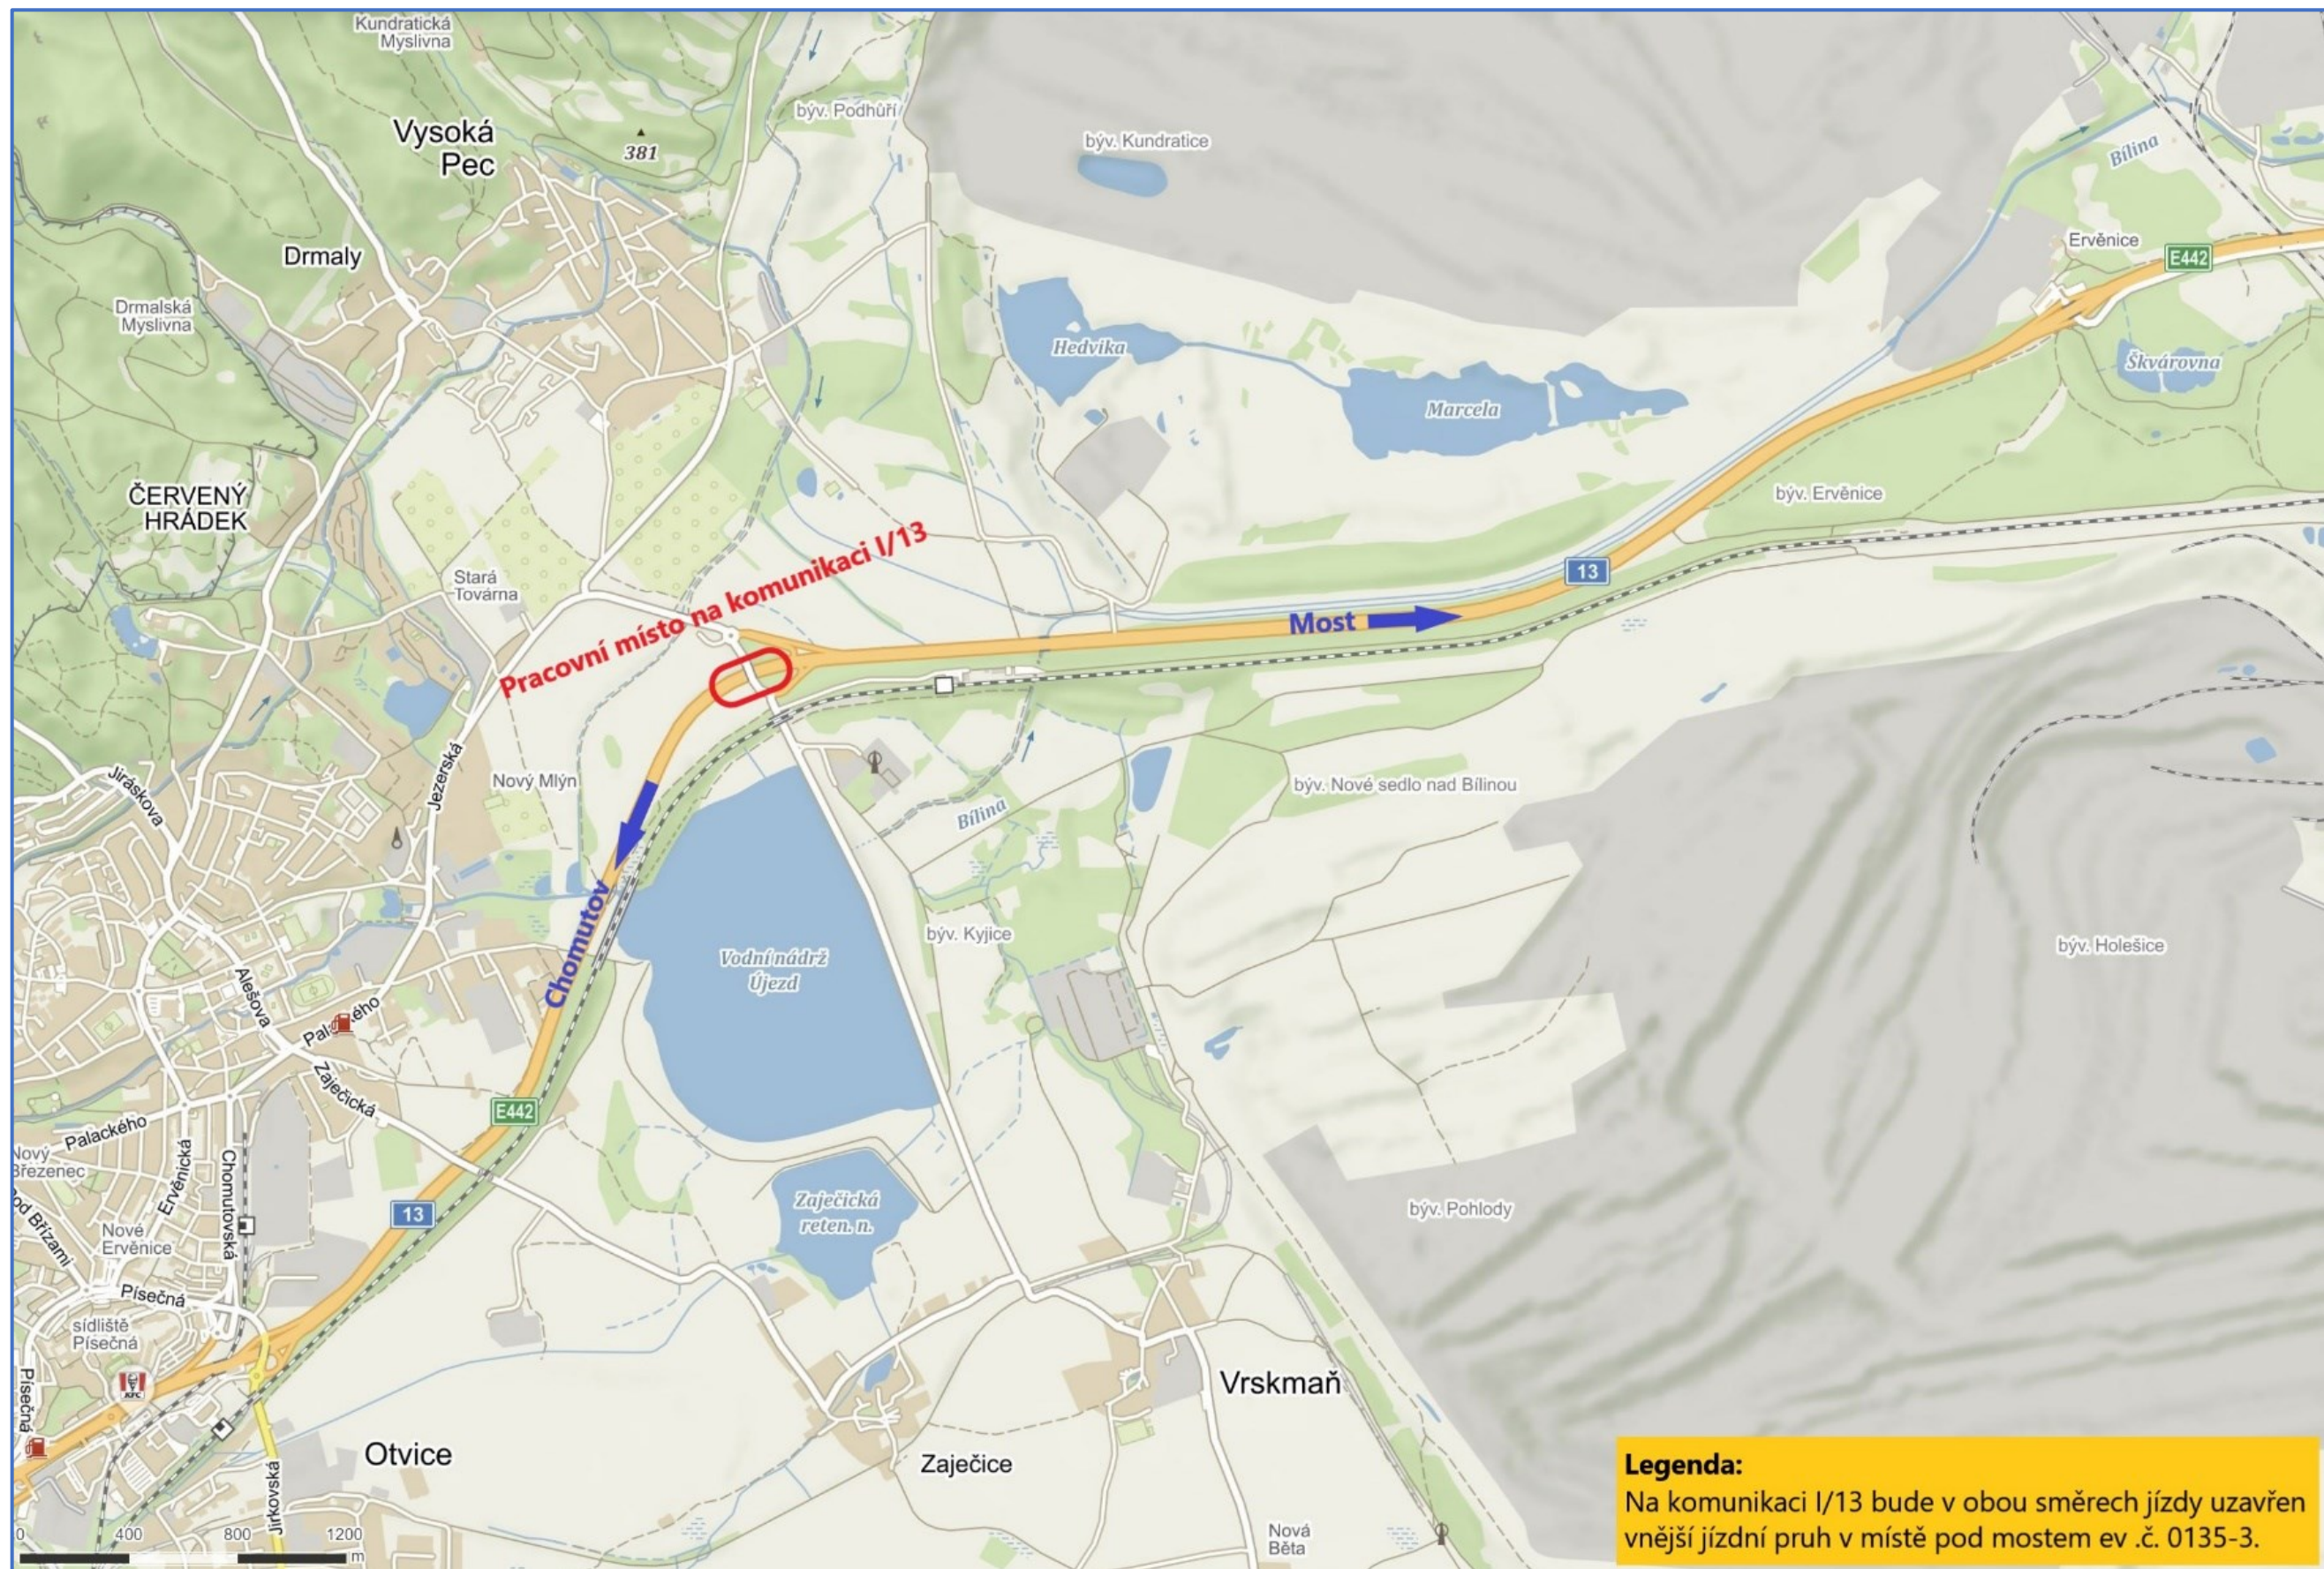

Termín: III. Etapa (práce na PK I/13) v termínu od 05.12.2022 od 07:00 do 18:00 hod.

Stavba: Rekonstrukce mostních objektů Želenice, Kyjice a Nová Ves v Horách 2. část - Rekonstrukce mostu 0135-3 u Kyjic	Výkres: Dopravně inženýrské opatření Přehledná situace III. Etapy (omezení na pozemní komunikaci č. I/13)	Vypracoval: Ing. Tomáš Chrték
Investor: : Ústecký kraj, v zastoupení Správa a údržba silnic ÚK	Termín realizace: 05.12.2022 od 07:00 do 18:00 hod.	Zhotovitel DIO: Art Inside s.r.o., Palackého 4278, 430 01 Chomutov IČO: 272 69 434
Zhotovitel stavebních prací: HOBST a.s., Soběšínská 2702, 190 16 Praha 9, IČO: 480 33 251	Termín vypracování DIO: 10/2022	
	Číslo zakázky: 55140/10/22/HOBST	



Poznámka: Termín: III. Etapa (práce na PK I/13) v termínu od 05.12.2022 od 07:00 do 18:00 hod.

Stávající dopravní značení, které bude v rozporu s přechodnou úpravou provozu, zejména řady IS (směrové ukazatele), bude zneplatněno přeškrtnutím

Stavba: Rekonstrukce mostních objektů Želenice, Kyjice a Nová Ves v Horách 2. část - Rekonstrukce mostu 0135-3 u Kyjic	Výkres: Dopravně inženýrské opatření Přehledná situace III. Etapy (omezení na pozemní komunikaci č. I/13)	Vypracoval: Ing. Tomáš Chrték
Investor: : Ústecký kraj, v zastoupení Správa a údržba silnic ÚK	Termín realizace: 05.12.2022 od 07:00 do 18:00 hod.	Zhotovitel DIO: Art Inside s.r.o., Palackého 4278, 430 01 Chomutov IČO: 272 69 434
Zhotovitel stavebních prací: HOBST a.s., Soběšínská 2702, 190 16 Praha 9, IČO: 480 33 251	Termín vypracování DIO: 10/2022	
	Číslo zakázky: 55140/10/22/HOBST	




Poznámka: Termín: III. Etapa (práce na PK I/13) v termínu od 05.12.2022 od 07:00 do 18:00 hod.
Stávající dopravní značení, které bude v rozporu s přechodnou úpravou provozu, zejména řady IS (směrové ukazatele), bude zneplatněno přeškrtnutím

Stavba: Rekonstrukce mostních objektů Želenice, Kyjice a Nová Ves v Horách 2. část - Rekonstrukce mostu 0135-3 u Kyjic	Výkres: Dopravně inženýrské opatření Přehledná situace III. Etapy (omezení na pozemní komunikaci č. I/13)	Vypracoval: Ing. Tomáš Chrtěk
Investor: : Ústecký kraj, v zastoupení Správa a údržba silnic ÚK	Termín realizace: 05.12.2022 od 07:00 do 18:00 hod.	Zhotovitel DIO: Art Inside s.r.o., Palackého 4278, 430 01 Chomutov IČO: 272 69 434
Zhotovitel stavebních prací: HOBST a.s., Soběšínská 2702, 190 16 Praha 9, IČO: 480 33 251	Termín vypracování DIO: 10/2022 Číslo zakázky: 55140/10/22/HOBST	



Detail B

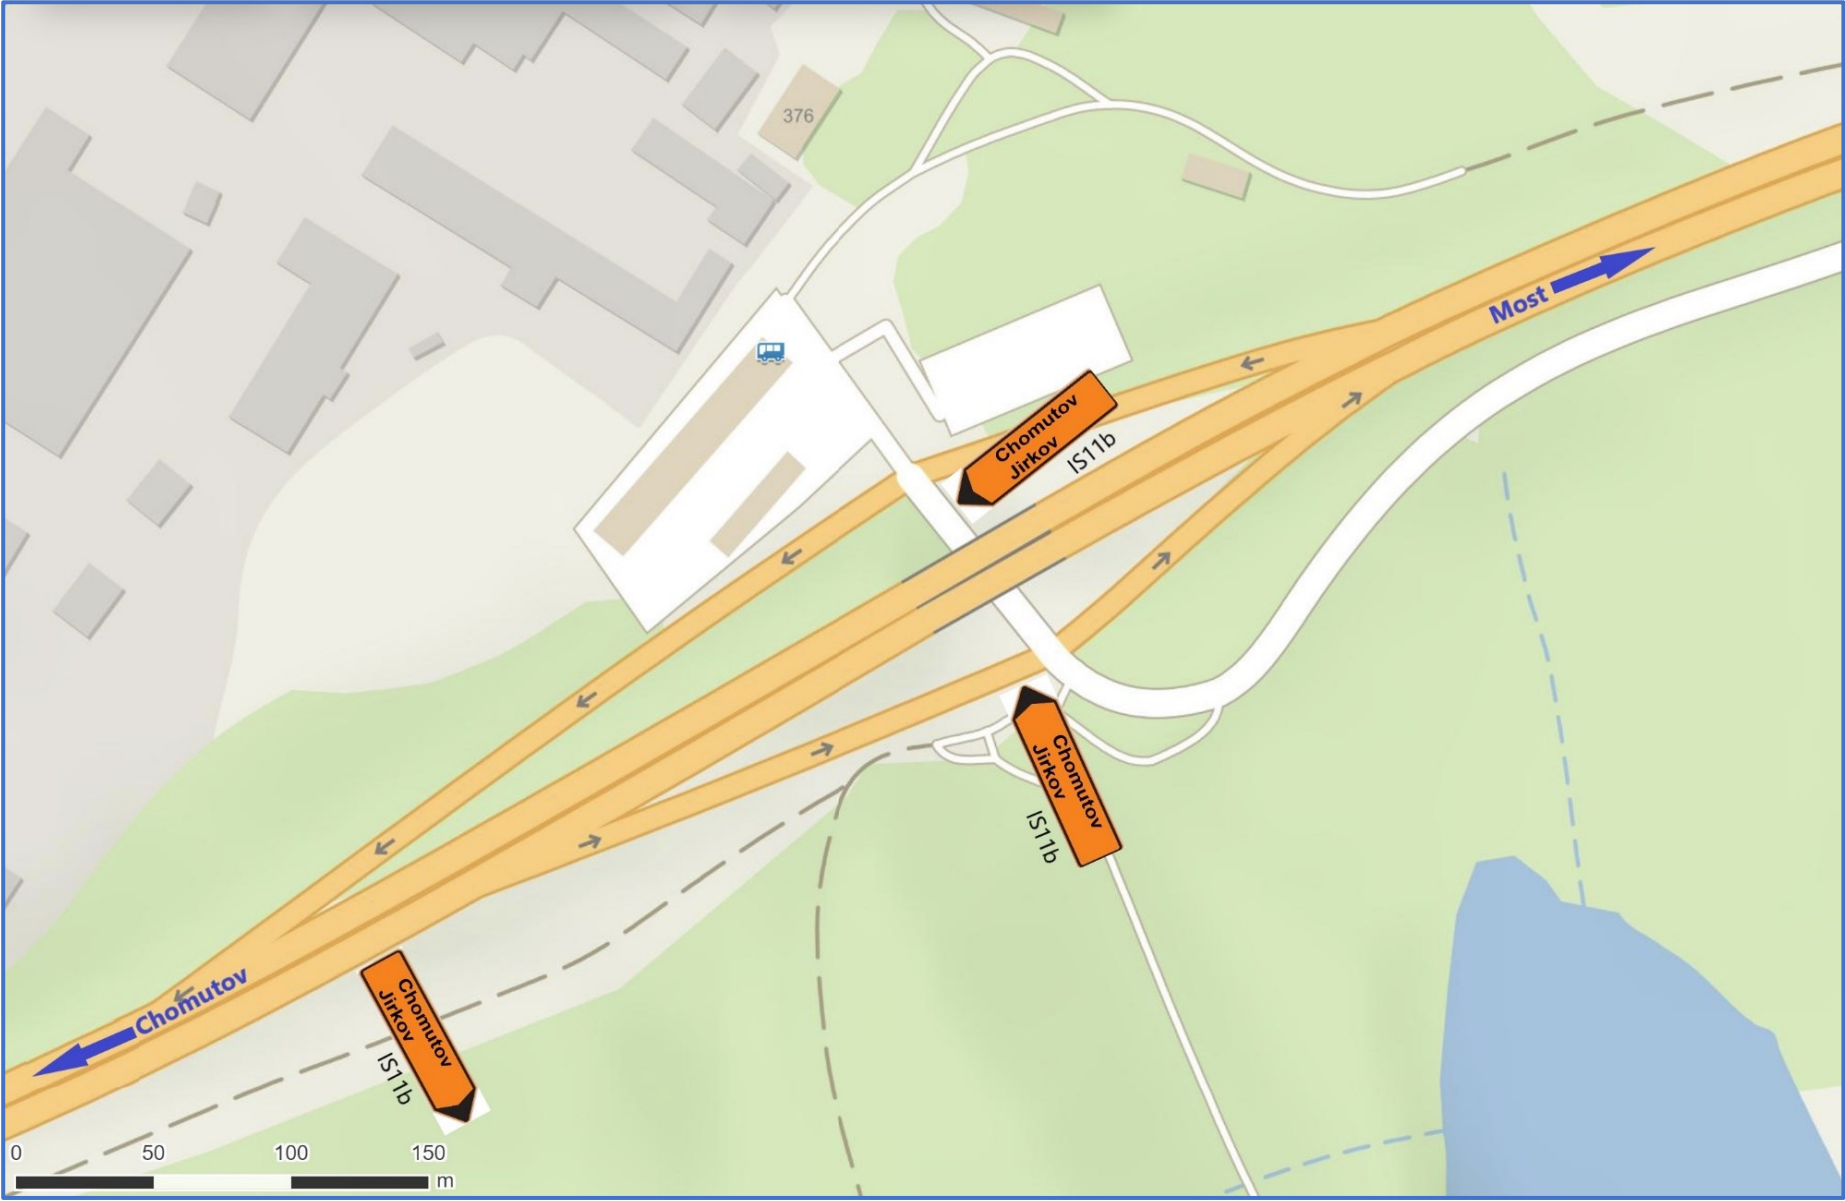

Poznámka: Termín: IV. Etapa (Úplná uzavírka PK III/0135 a PK I/13) v termínu od 03.12.2022 do 04.12.2022 hod.
Stávající dopravní značení, které bude v rozporu s přechodnou úpravou provozu, zejména řady IS (směrové ukazatele), bude zneplatněno přeškrtnutím

Stavba: Rekonstrukce mostních objektů Želenice, Kyjice a Nová Ves v Horách - 2. část - Rekonstrukce mostu 0135-3 u Kyjic	Výkres: Dopravně inženýrské opatření IV. Etapa – úplná uzavírka PK III/0135 a PK I/13	Vypracoval: Ing. Tomáš Chrtěk
Investor: : Ústecký kraj, v zastoupení Správa a údržba silnic ÚK	Termín realizace: od 03.12.2022 do 04.12.2022 hod.	Zhotovitel DIO: Art Inside s.r.o., Palackého 4278, 430 01 Chomutov IČO: 272 69 434
Zhotovitel stavebních prací: HOBST a.s., Soběšinská 2702, 190 16 Praha 9, IČO: 480 33 251	Termín vypracování DIO: 10/2022	
	Číslo zakázky: 55140/10/22/HOBST	

Detail A



Poznámka: Termín: IV. Etapa (Úplná uzavírka PK III/0135 a PK I/13) v termínu od 03.12.2022 do 04.12.2022 hod.
Stávající dopravní značení, které bude v rozporu s přechodnou úpravou provozu, zejména řady IS (směrové ukazatele), bude zneplatněno přeškrtnutím

Stavba: Rekonstrukce mostních objektů Želenice, Kyjice a Nová Ves v Horách 2. část - Rekonstrukce mostu 0135-3 u Kyjic	Výkres: Dopravně inženýrské opatření IV. Etapa – úplná uzavírka PK III/0135 a PK I/13	Vypracoval: Ing. Tomáš Chrtek
Investor: : Ústecký kraj, v zastoupení Správa a údržba silnic ÚK	Termín realizace: od 03.12.2022 do 04.12.2022 hod.	Zhotovitel DIO: Art Inside s.r.o., Palackého 4278, 430 01 Chomutov IČO: 272 69 434
Zhotovitel stavebních prací: HOBST a.s., Soběšínská 2702, 190 16 Praha 9, IČO: 480 33 251	Termín vypracování DIO: 10/2022	
	Číslo zakázky: 55140/10/22/HOBST	

Detail A1 ve směru od Mostu




Poznámka: Termín: IV. Etapa (Úplná uzavírka PK III/0135 a PK I/13) v termínu od 03.12.2022 do 04.12.2022 hod.
Stávající dopravní značení, které bude v rozporu s přechodnou úpravou provozu, zejména řady IS (směrové ukazatele), bude zneplatněno přeškrtnutím

Stavba: Rekonstrukce mostních objektů Želenice, Kyjice a Nová Ves v Horách 2. část - Rekonstrukce mostu 0135-3 u Kyjic	Výkres: Dopravně inženýrské opatření IV. Etapa – úplná uzavírka PK III/0135 a PK I/13	Vypracoval: Ing. Tomáš Chrték
Investor: : Ústecký kraj, v zastoupení Správa a údržba silnic ÚK	Termín realizace: od 03.12.2022 do 04.12.2022 hod.	Zhotovitel DIO: Art Inside s.r.o., Palackého 4278, 430 01 Chomutov IČO: 272 69 434
Zhotovitel stavebních prací: HOBST a.s., Soběšínská 2702, 190 16 Praha 9, IČO: 480 33 251	Termín vypracování DIO: 10/2022	
	Číslo zakázky: 55140/10/22/HOBST	



Poznámka: Na uzavřeném odbočovacím rameni ve směru na Most, bude po dobu prvních dvou hodin stát pracovník zajišťující dopravně inženýrské opatření a kontrolovat, aby nikdo nevjel do zákazu vjezdu. Stávající dopravní značení, které bude v rozporu s přechodnou úpravou provozu, zejména řady IS (směrové ukazatele), bude zneplatněno přeškrtnutím

DETAIL D

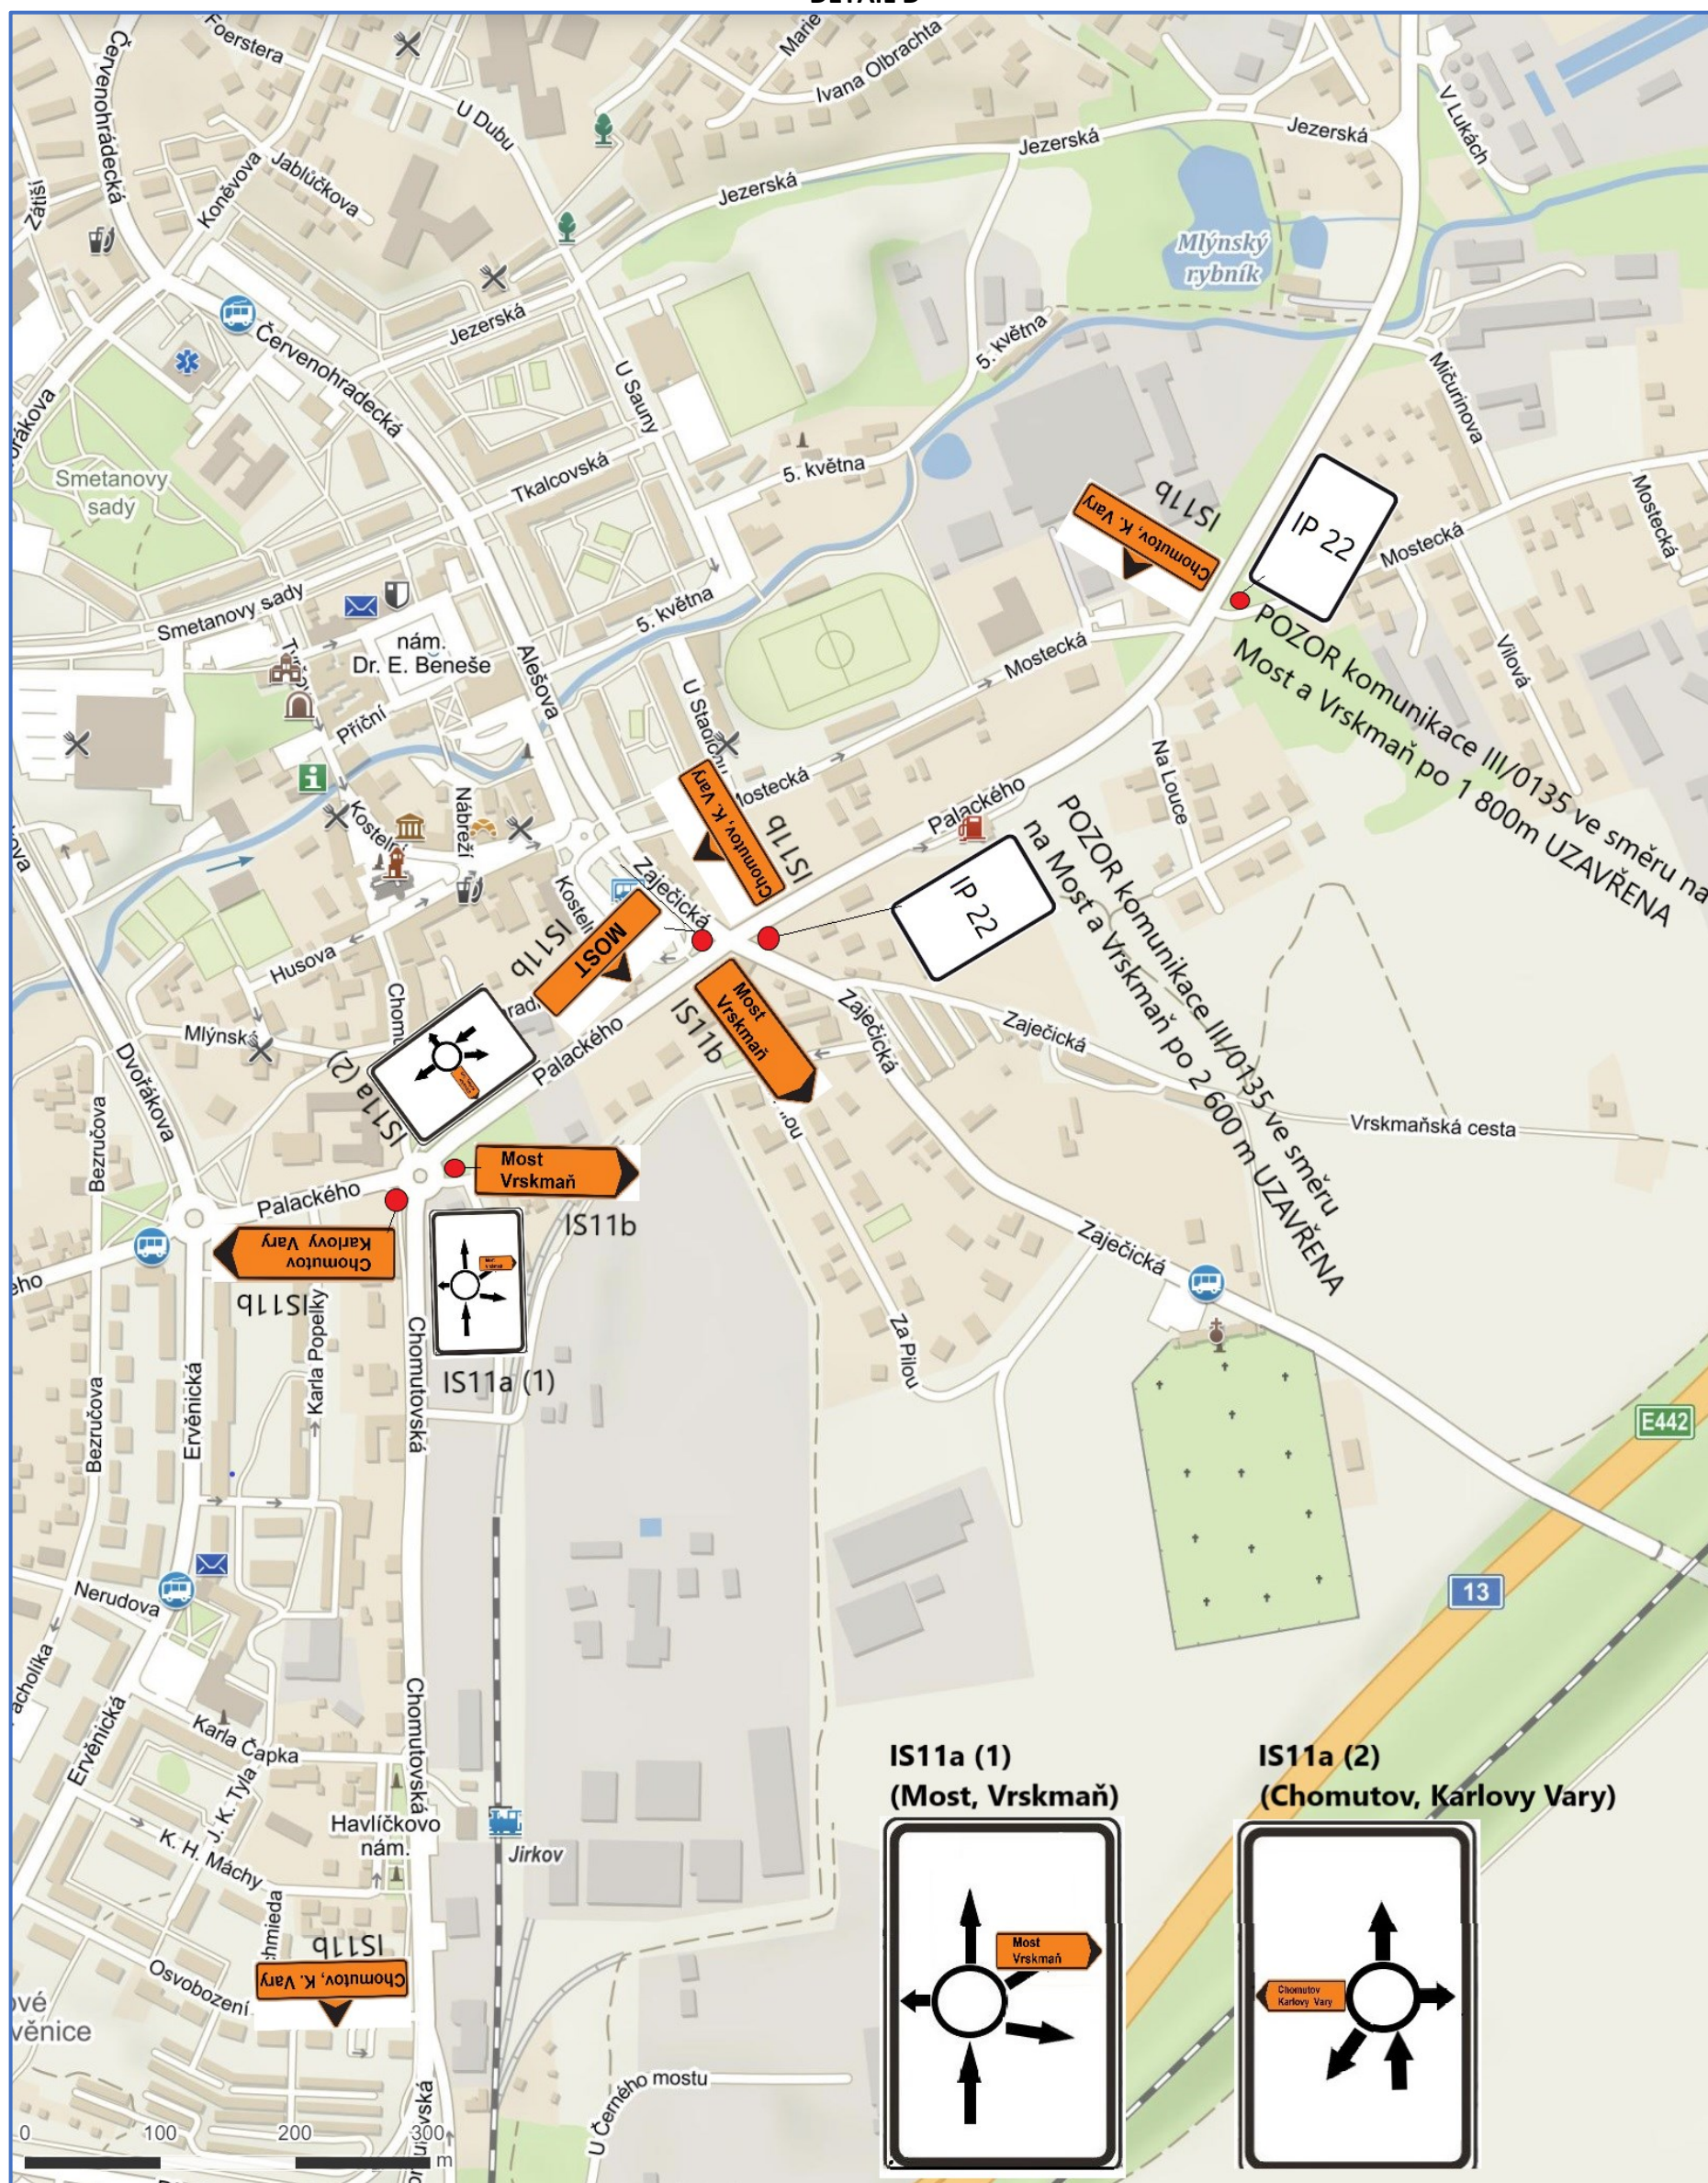

Poznámka:

Stávající dopravní značení, které bude v rozporu s přechodnou úpravou provozu, zejména řady IS (směrové ukazatele), bude zneplatněno přeškrtnutím.

Stavba: Rekonstrukce mostních objektů Želenice, Kyjice a Nová Ves v Horách 2. část - Rekonstrukce mostu 0135-3 u Kyjic	Výkres: Dopravně inženýrské opatření – objízdná trasa IV. Etapa – úplná uzavírka PK III/0135 a PK I/13	Vypracoval: Ing. Tomáš Chrtěk
Investor: : Ústecký kraj, v zastoupení Správa a údržba silnic ÚK	Termín realizace: od 03.12.2022 do 04.12.2022 hod.	Zhotovitel DIO:
Zhotovitel stavebních prací: HOBST a.s., Soběšínská 2702, 190 16 Praha 9, IČO: 480 33 251	Termín vypracování DIO: 10/2022	Art Inside s.r.o., Palackého 4278, 430 01 Chomutov IČO: 272 69 434
	Číslo zakázky: 55140/10/22/HOBST	