


list 1

list 2

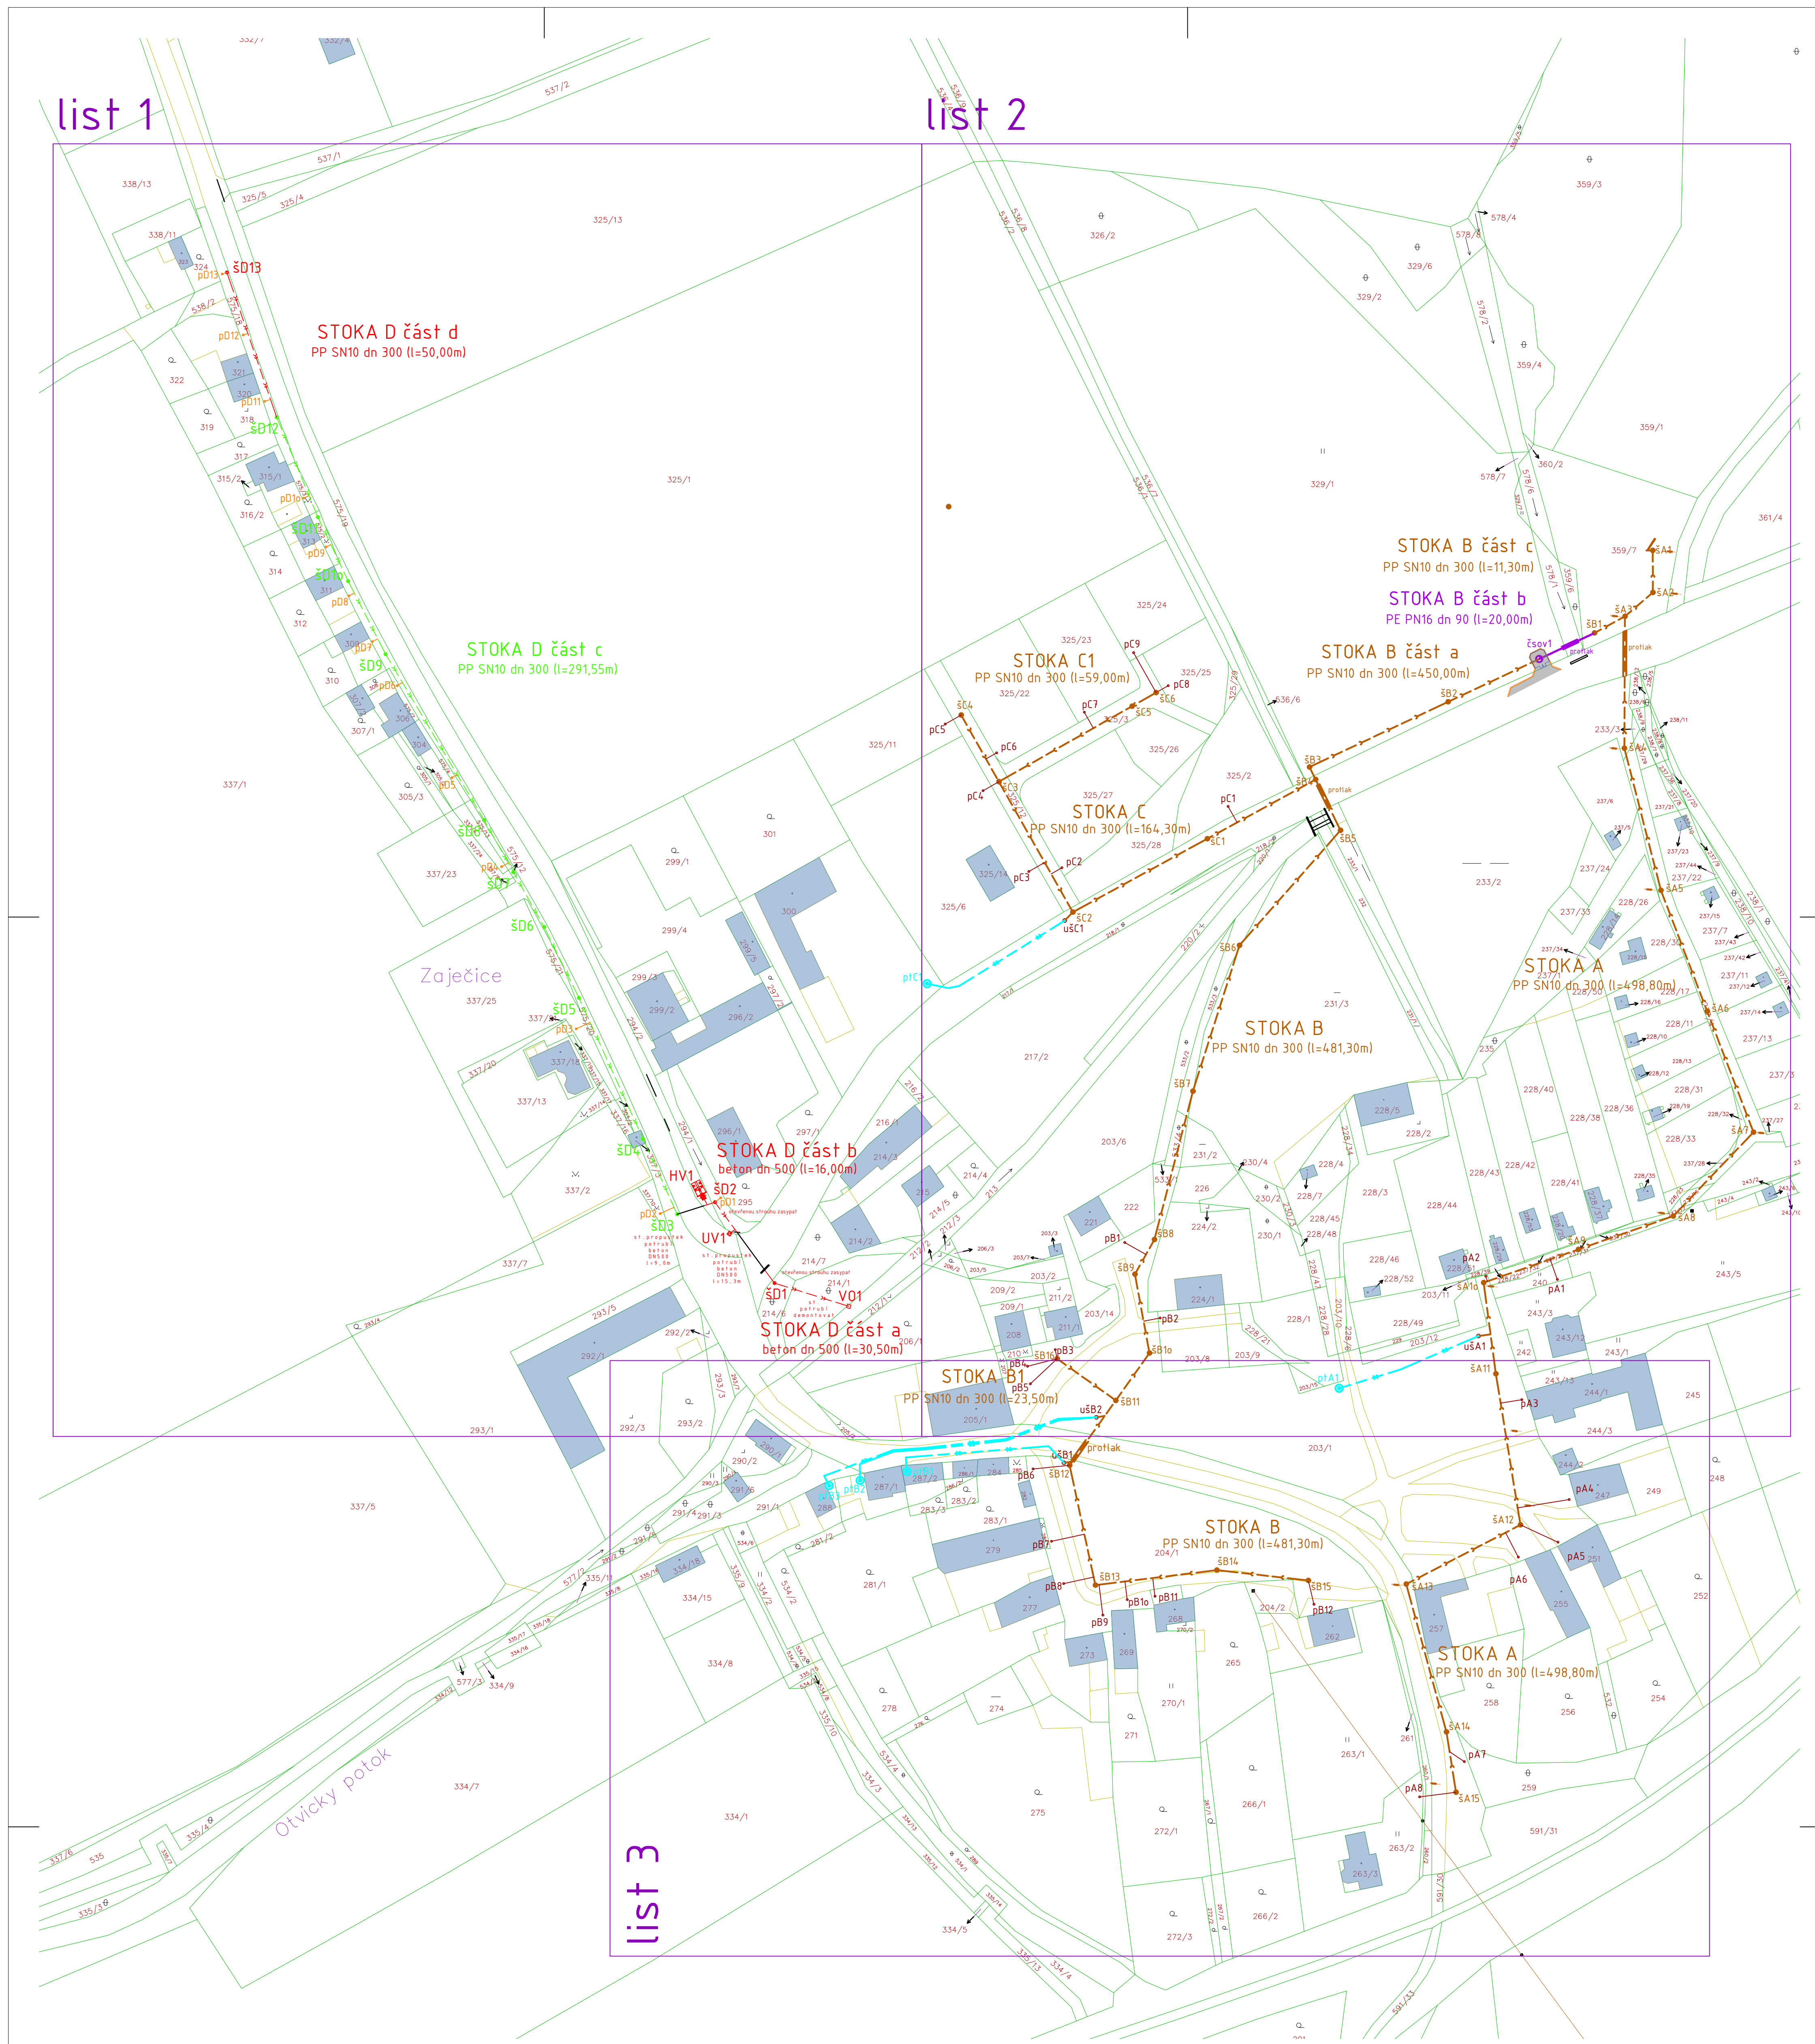

list 3

Obec :
Vrskmaň, 563463
 Část obce :
Zaječice, 186597
 Katastrální území :
Vrskmaň (okres Chomutov), 786586

legenda :

- katastrální hranice vlastnická
- katastrální hranice sloučená
- stávající objekty dle KN
- klad listů
- navržený zářil pro obsluhu čsouv

legenda navrhovaných stok :

- navrhované splaškové gravitační stoky
- navrhované betonové šachty dn1000
- navrhovaná splašková tlaková stoka
- navrhovaná čerpací stanice odpadních vod
- rekonstruovaná jednotná gravitační stoka
- stávající betonové šachty dn1000
- stavba jednotné gravitační stoky
- stávající betonové šachty dn1000
- navrhované uliční vpusti
- navrhovaná horská vpust
- navrhovaný výústní objekt

legenda navrhovaných přípojek :

- navrhované gravitační splaškové přípojky
- revizní šachty gravitačních splaškových přípojek DN 630
- navrhované tlakové splaškové přípojky
- navrhované tlakové jímky splaškových přípojek
- navrhované ukliďovací šachty tlakových splaškových přípojek
- navrhované gravitační jednotné přípojky
- revizní šachty gravitačních jednotných přípojek DN 630

Členění stavby :

- novostavba splaškové kanalizační stoky A
- novostavba splaškové kanalizační stoky B a B1
- novostavba splaškové kanalizační stoky C a C1
- rekonstrukce jednotné kanalizační stoky D
- stavba jednotné kanalizační stoky D

splaškové kanalizační přípojky
jednotné kanalizační přípojky

Poznámky :
 výškový systém : BPV
 souřadný systém S-JTSK

3.		
2.		
1.		
0.		
PROJEKTOVATEL :		
STAVBA :	odkanalizování místní části Zaječice obce Vrskmaň k.ú. Vrskmaň	
INVESTOR :	obec Vrskmaň č.p. 46 Vrskmaň 431 15	
ČASŤ PROJEKTU :	situální výkresy	
OBECNÝ VÝKRES :	katastrální situální výkres	
VYKONAL :	M. Kobilžek	
ZAKAZOVATEL :	002/021	
DATA :	05/2021	
STUPĚŇ :	9 x A4	
FORMÁT :	9 x A4	
MĚŘITELNOST :	1 : 1000	
ČÍSLO VÝKRESU :	c.2	